




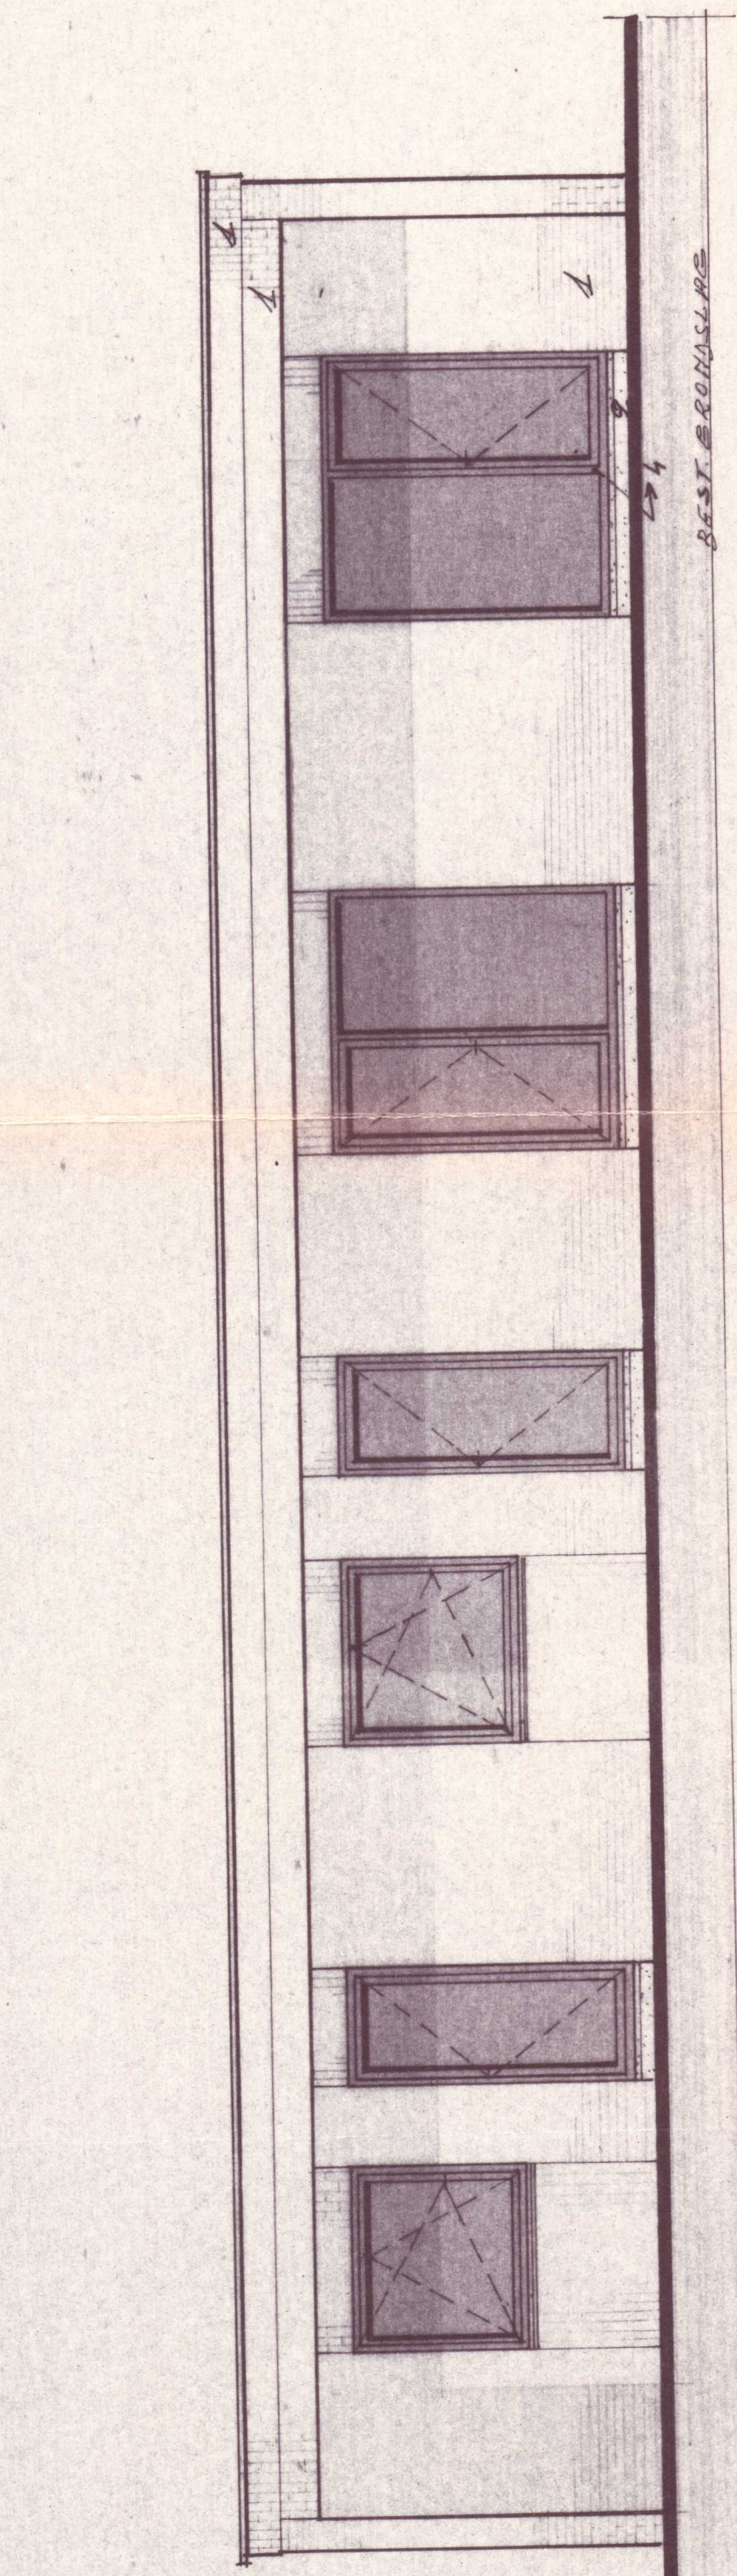

— ACHTERGEVEL —

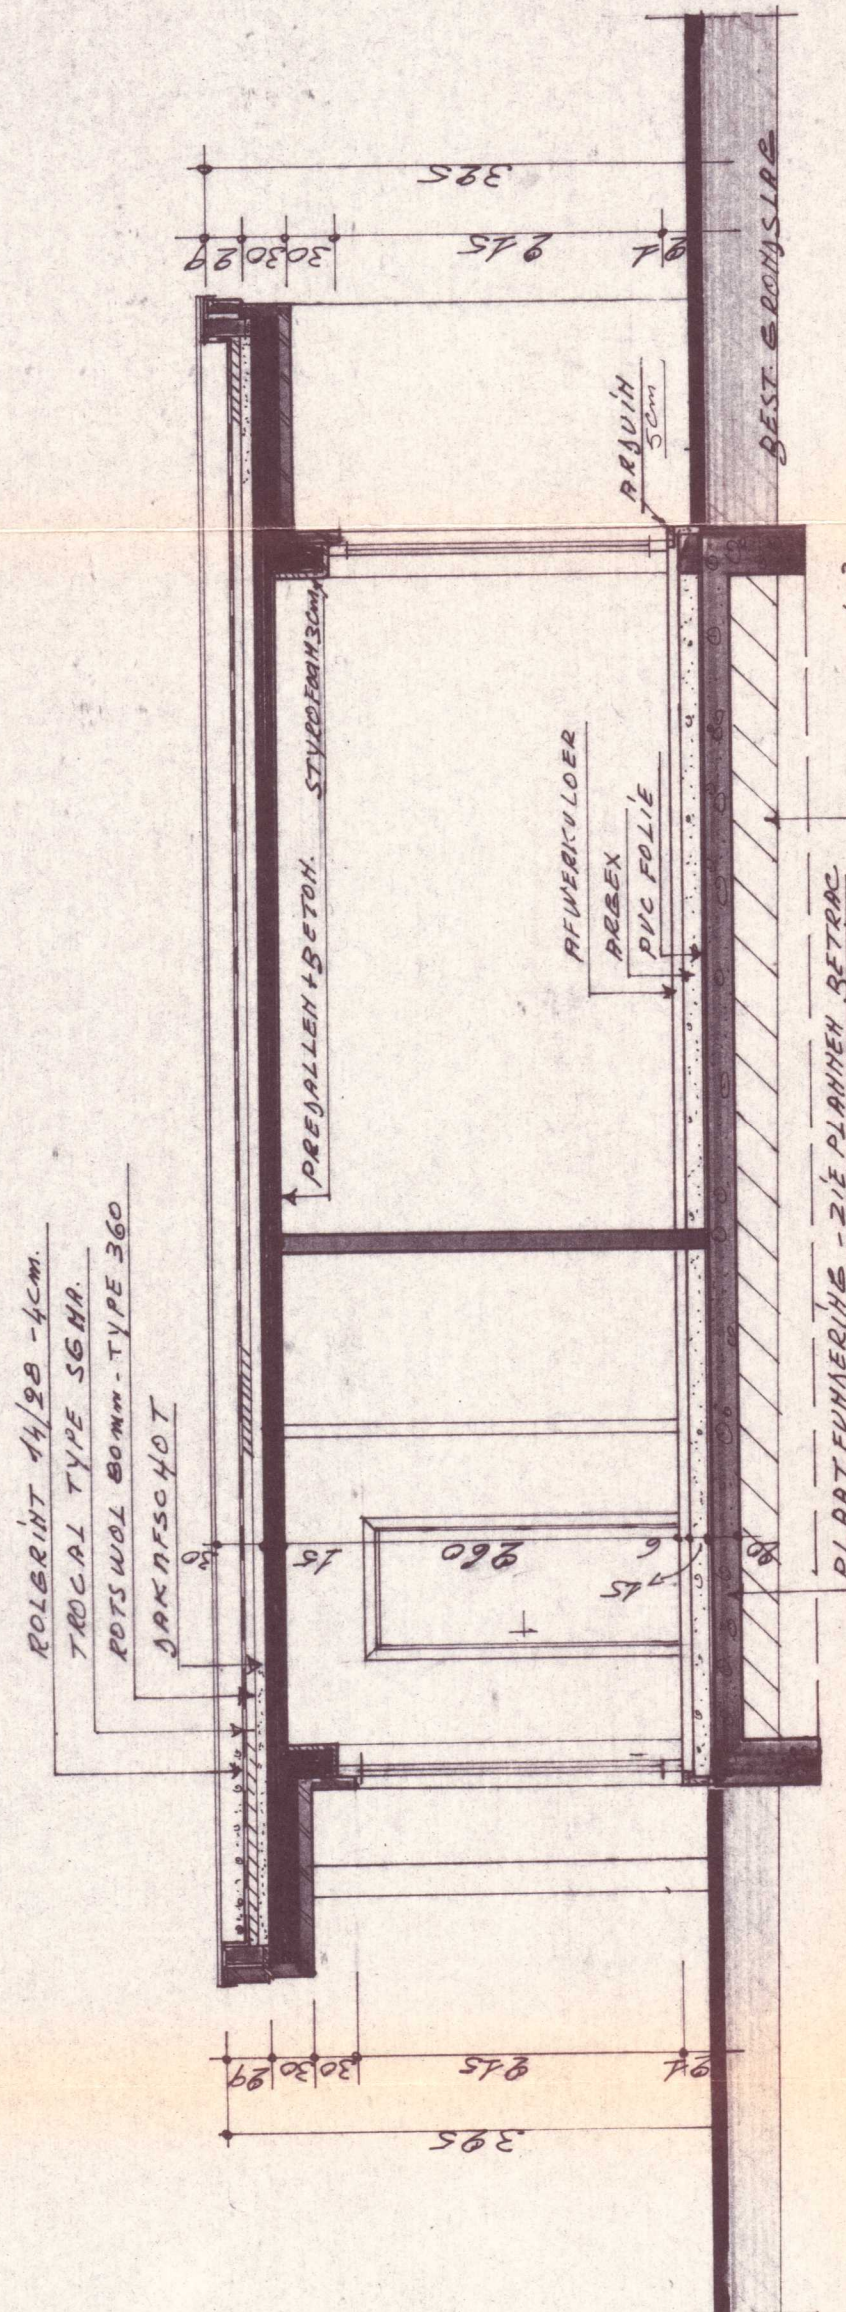


— SNEDE K.L. —

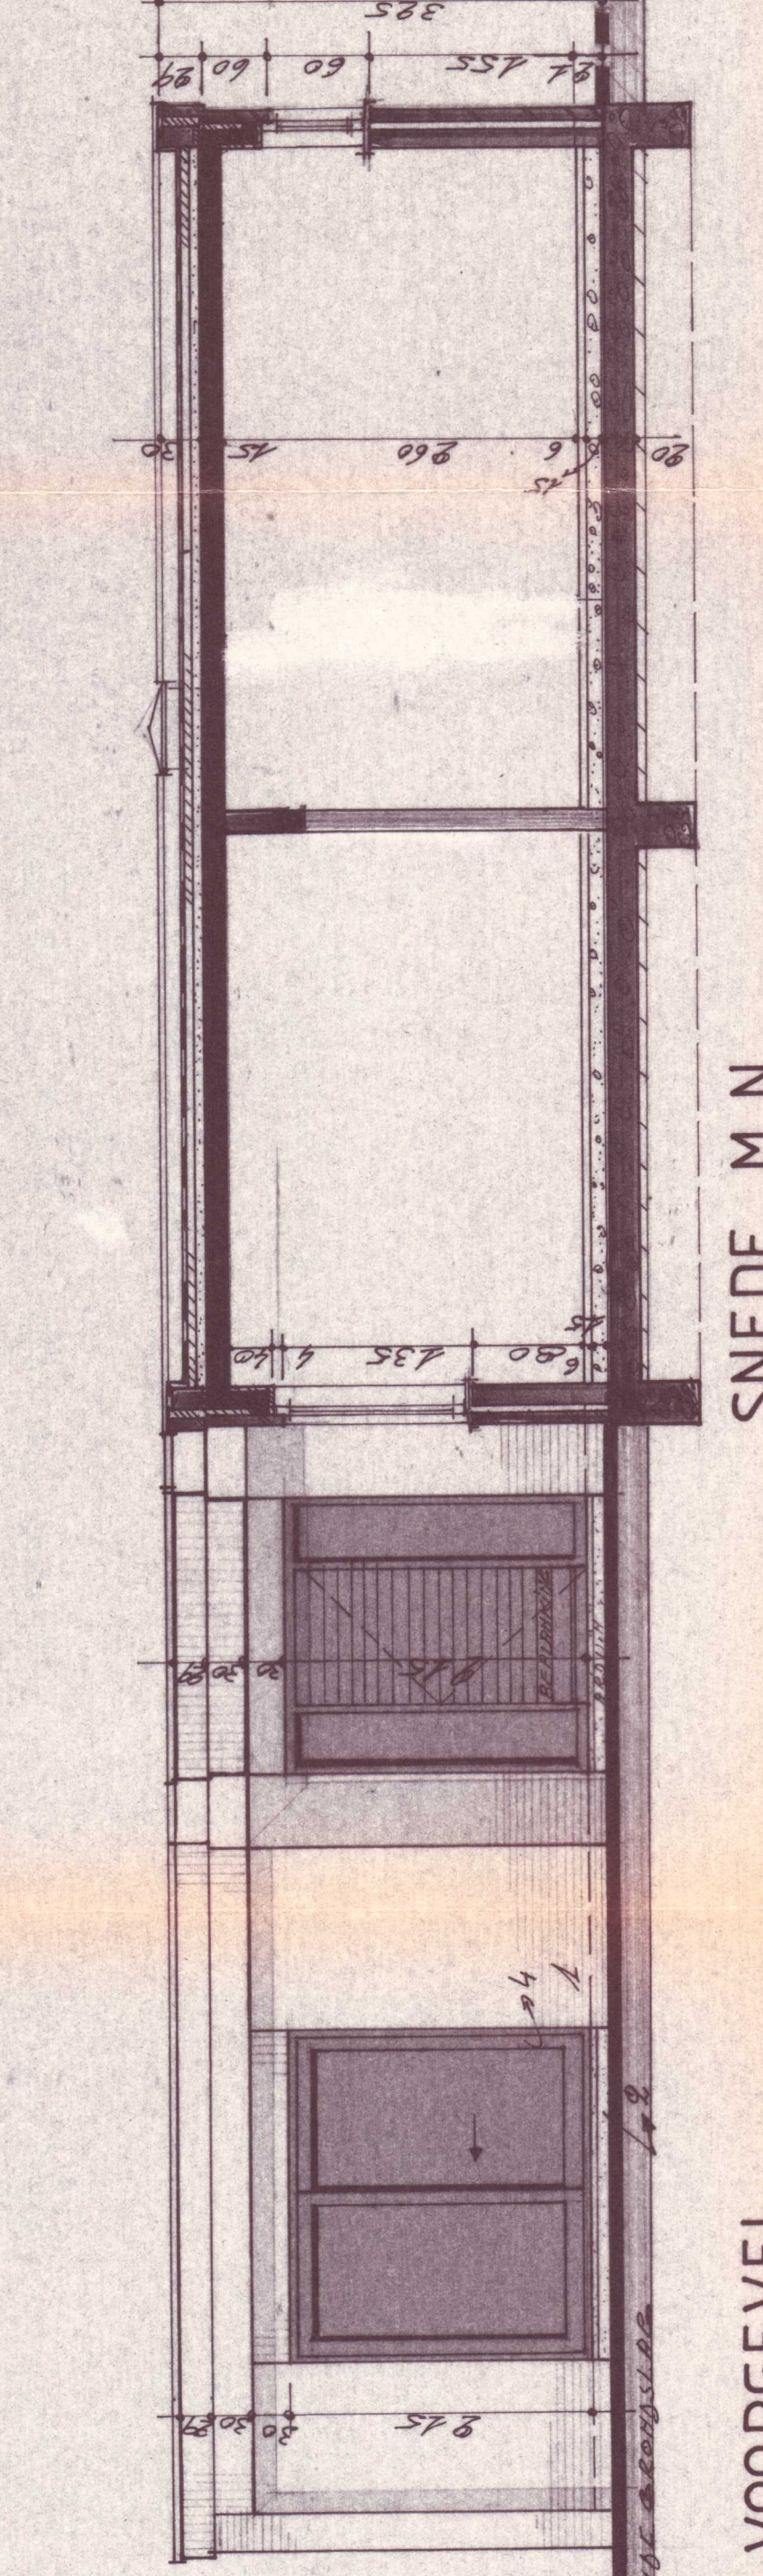


— VOORGEVEL —

— SNEDE M.N. —

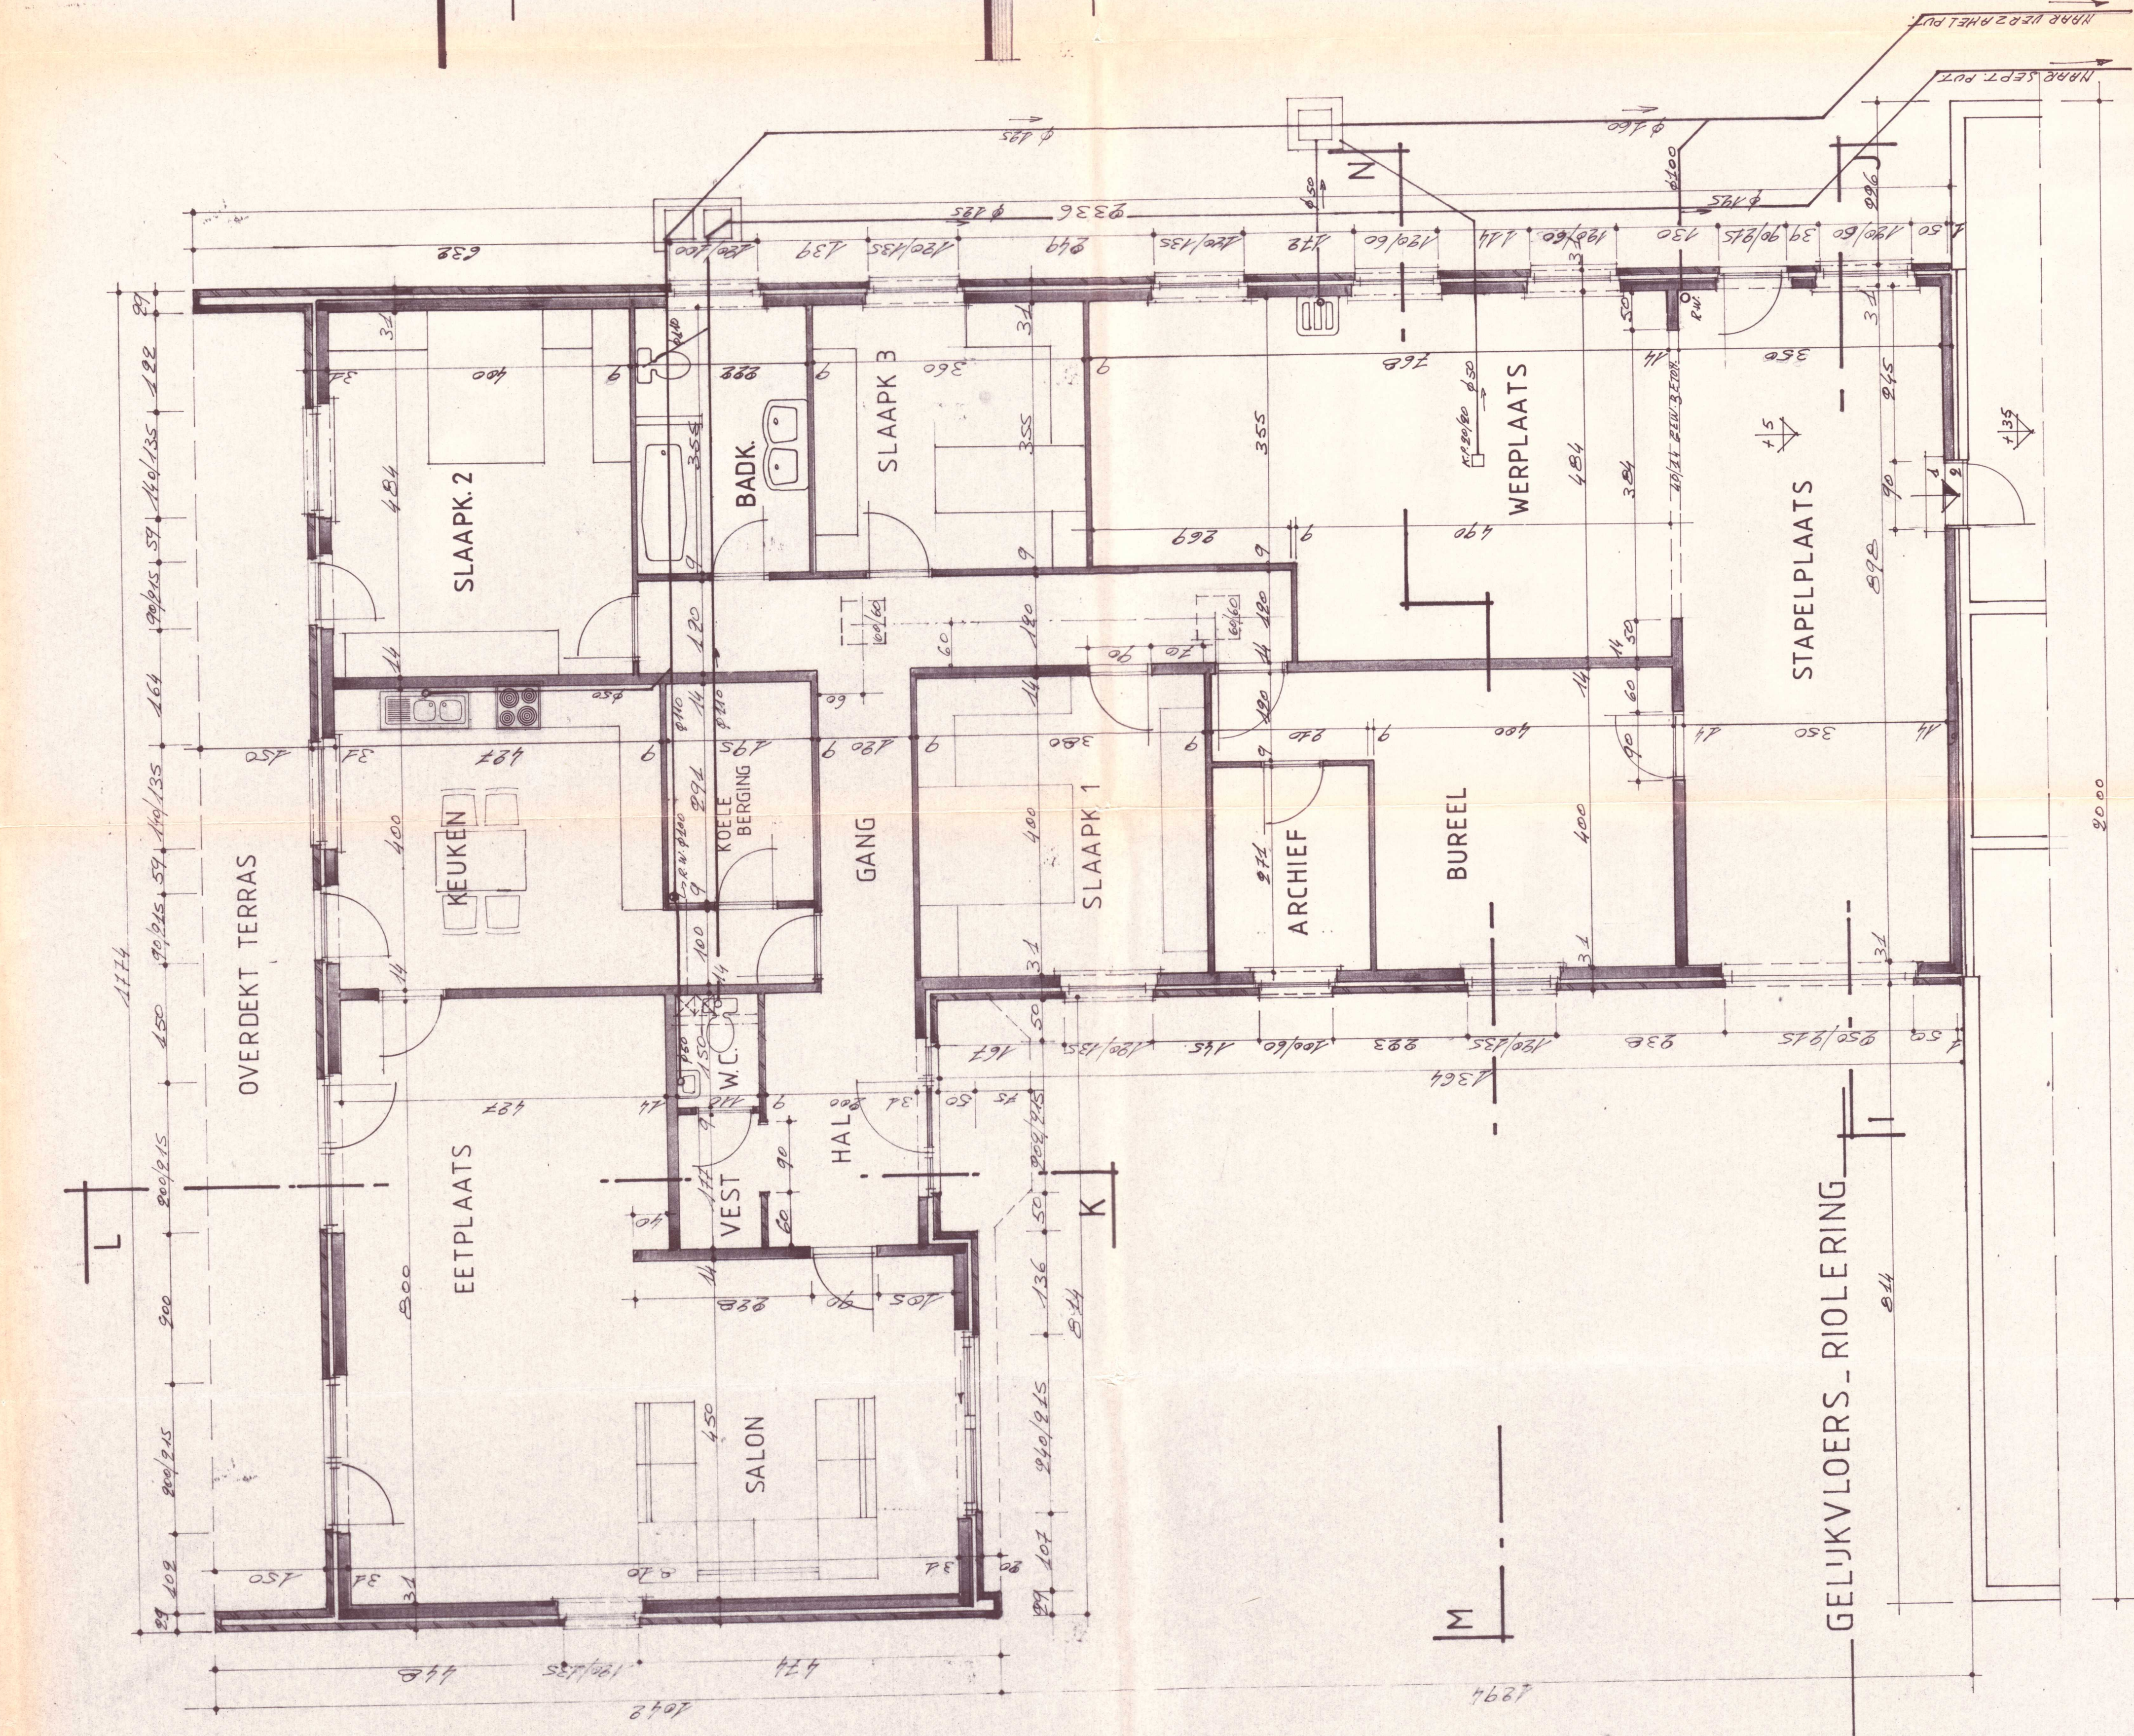


— GELIJKVLOERS-RIOLERING —

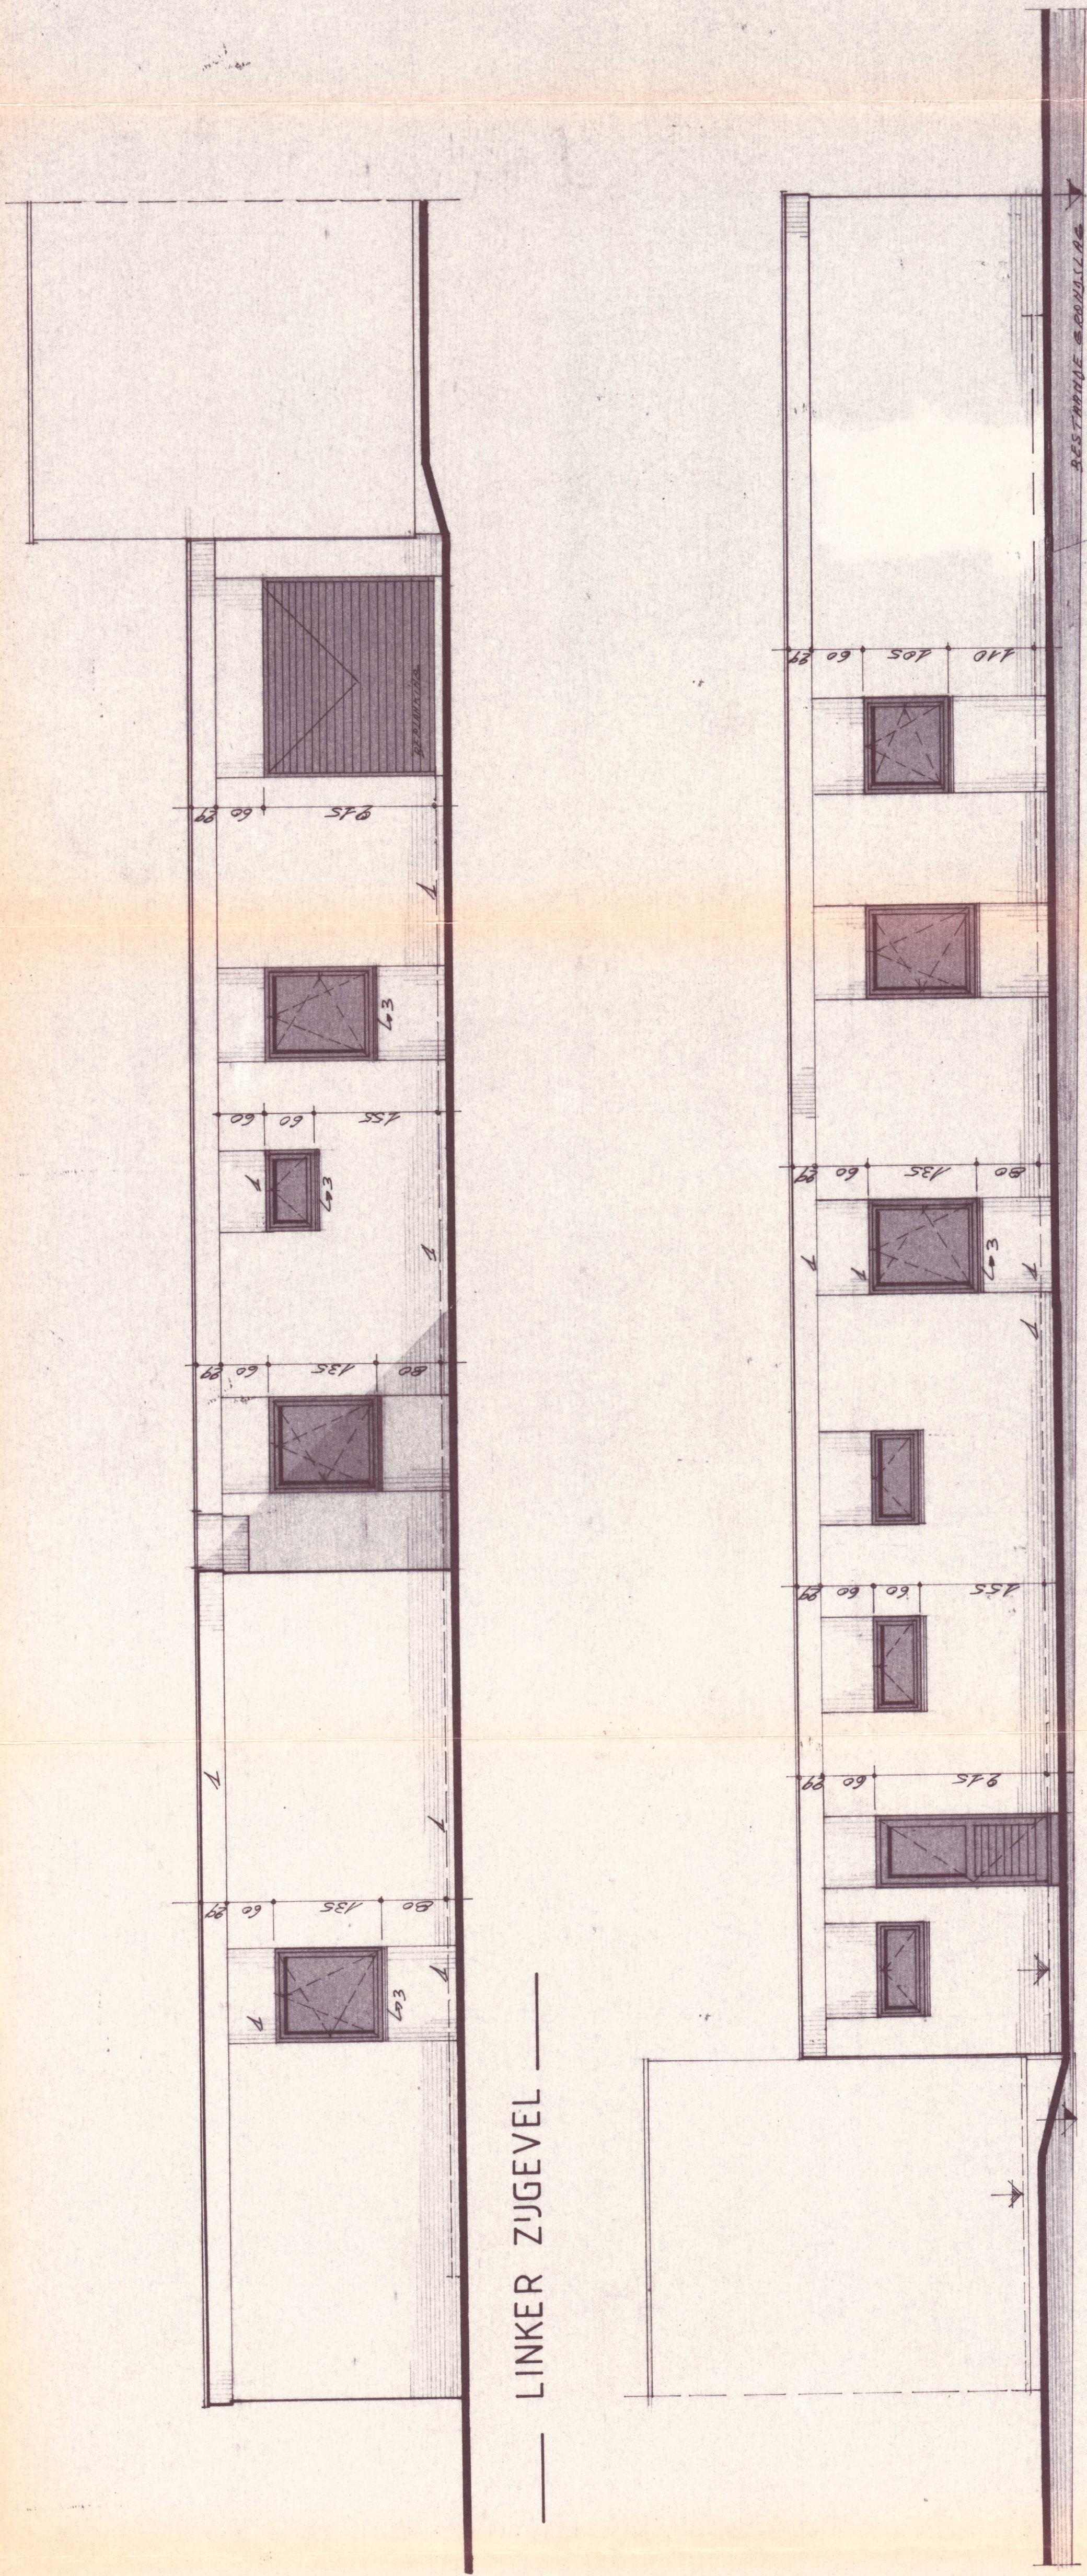

— LINKER ZIGEVEL —

— RECHTER ZIGEVEL —

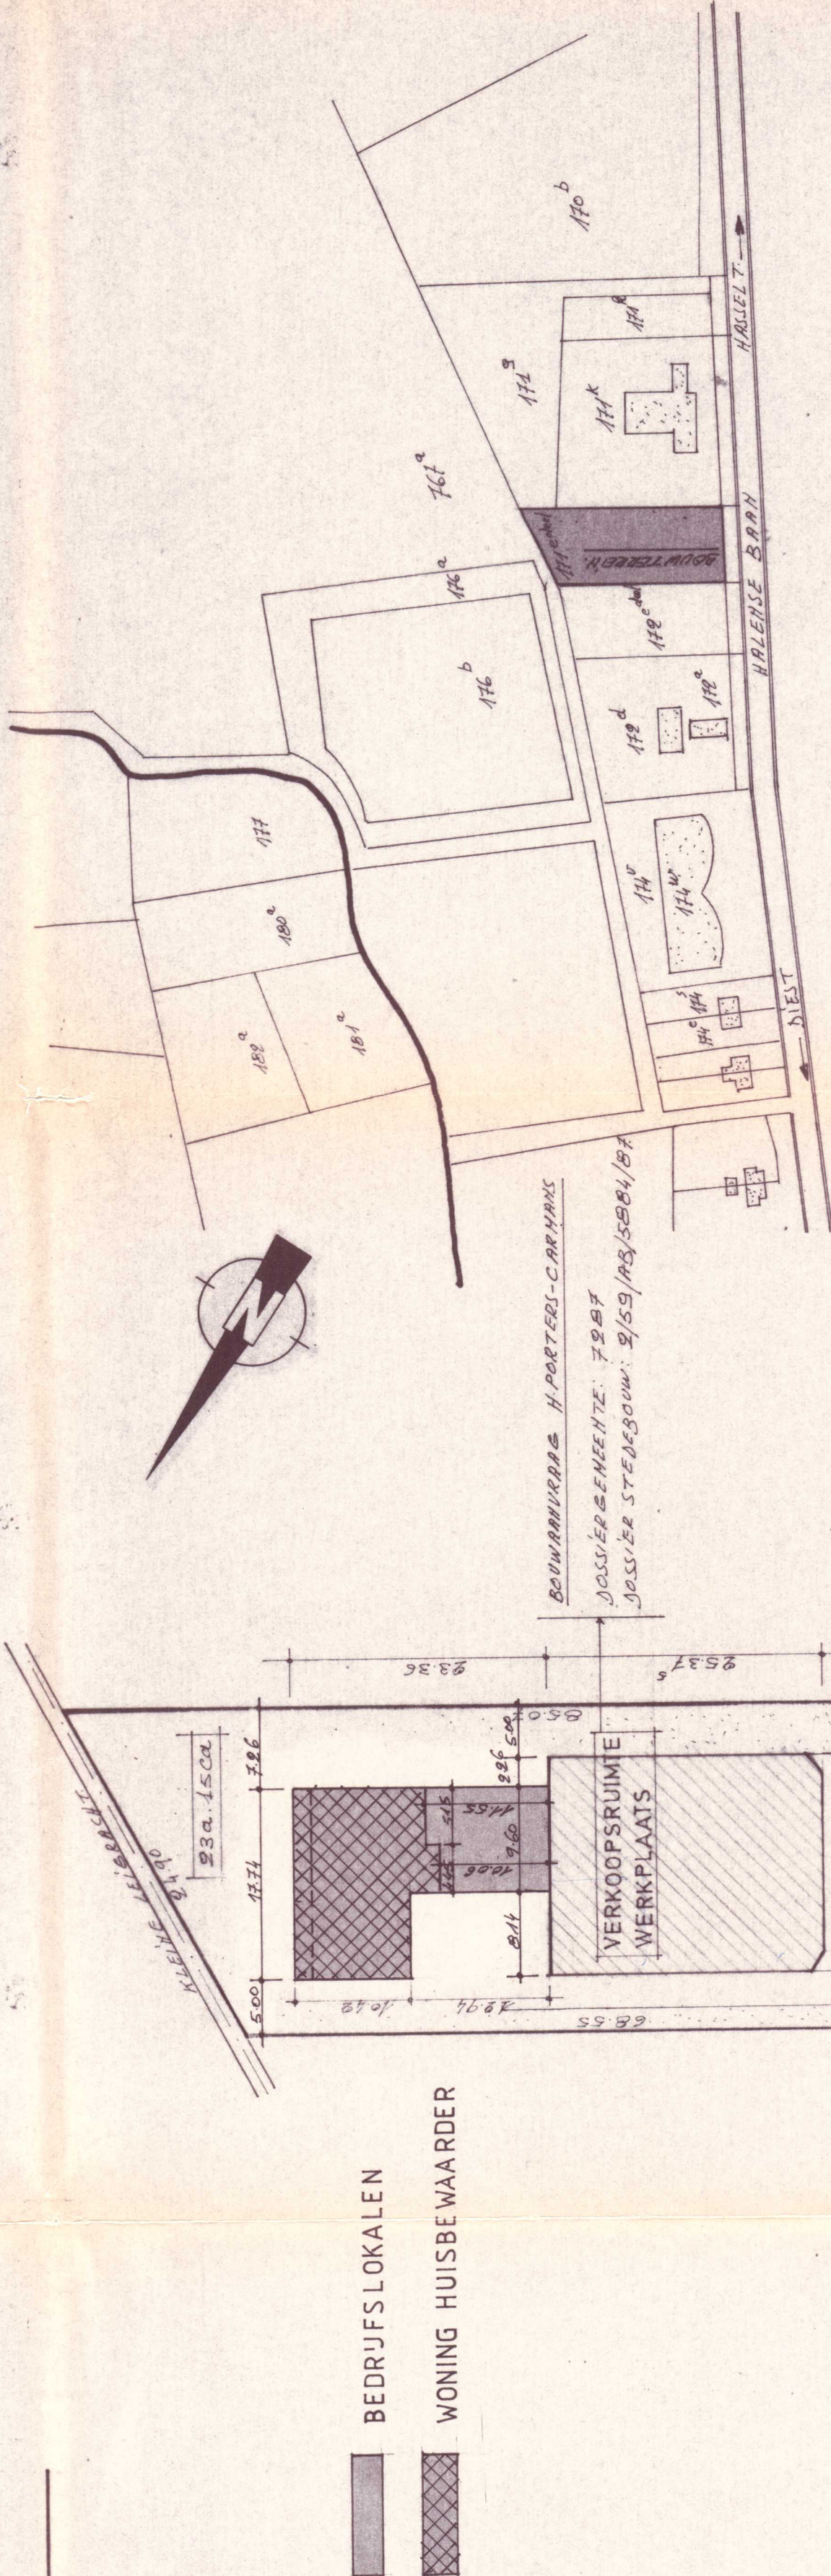

— LIGGINGPLAN —

GEMEENTE DIEST 2^{de} AFDELING (WEBBEKOM) SEKTIE A
1/2500

PROVINCE	BRABANT
GEWES	DIEST-WEBBEKOM
BOUWER	UITBREIDING "WERKPLAATS-VERKOOPSRUIMTE" MET BEDRIJFSLOKALEN-WONING HUISBEWAARDE
LIGGING	HALENSE BAAN
BOUWER	W.N.V. ARENA SPORT
ADRES	STATIONSSTRAAT 95-3930 HALENZELEM

ADVIES GEMEENTE	ARCHITEKTENBUREAU F. GILJSEN
Architect ontwerp van plan	GR. BAAN 119/4 BUS 11 3511 HASSELT TEL. 017/251504
Handtekening	Ged. en goedgekeurd door de architect
ALGEMEEN PLAN	De aanvrager
BOUWER	1150-1/200-1/2500
PLAN NR.	4/07
DATE	16/12/1987
VERBODEN DOOR	GEEN