

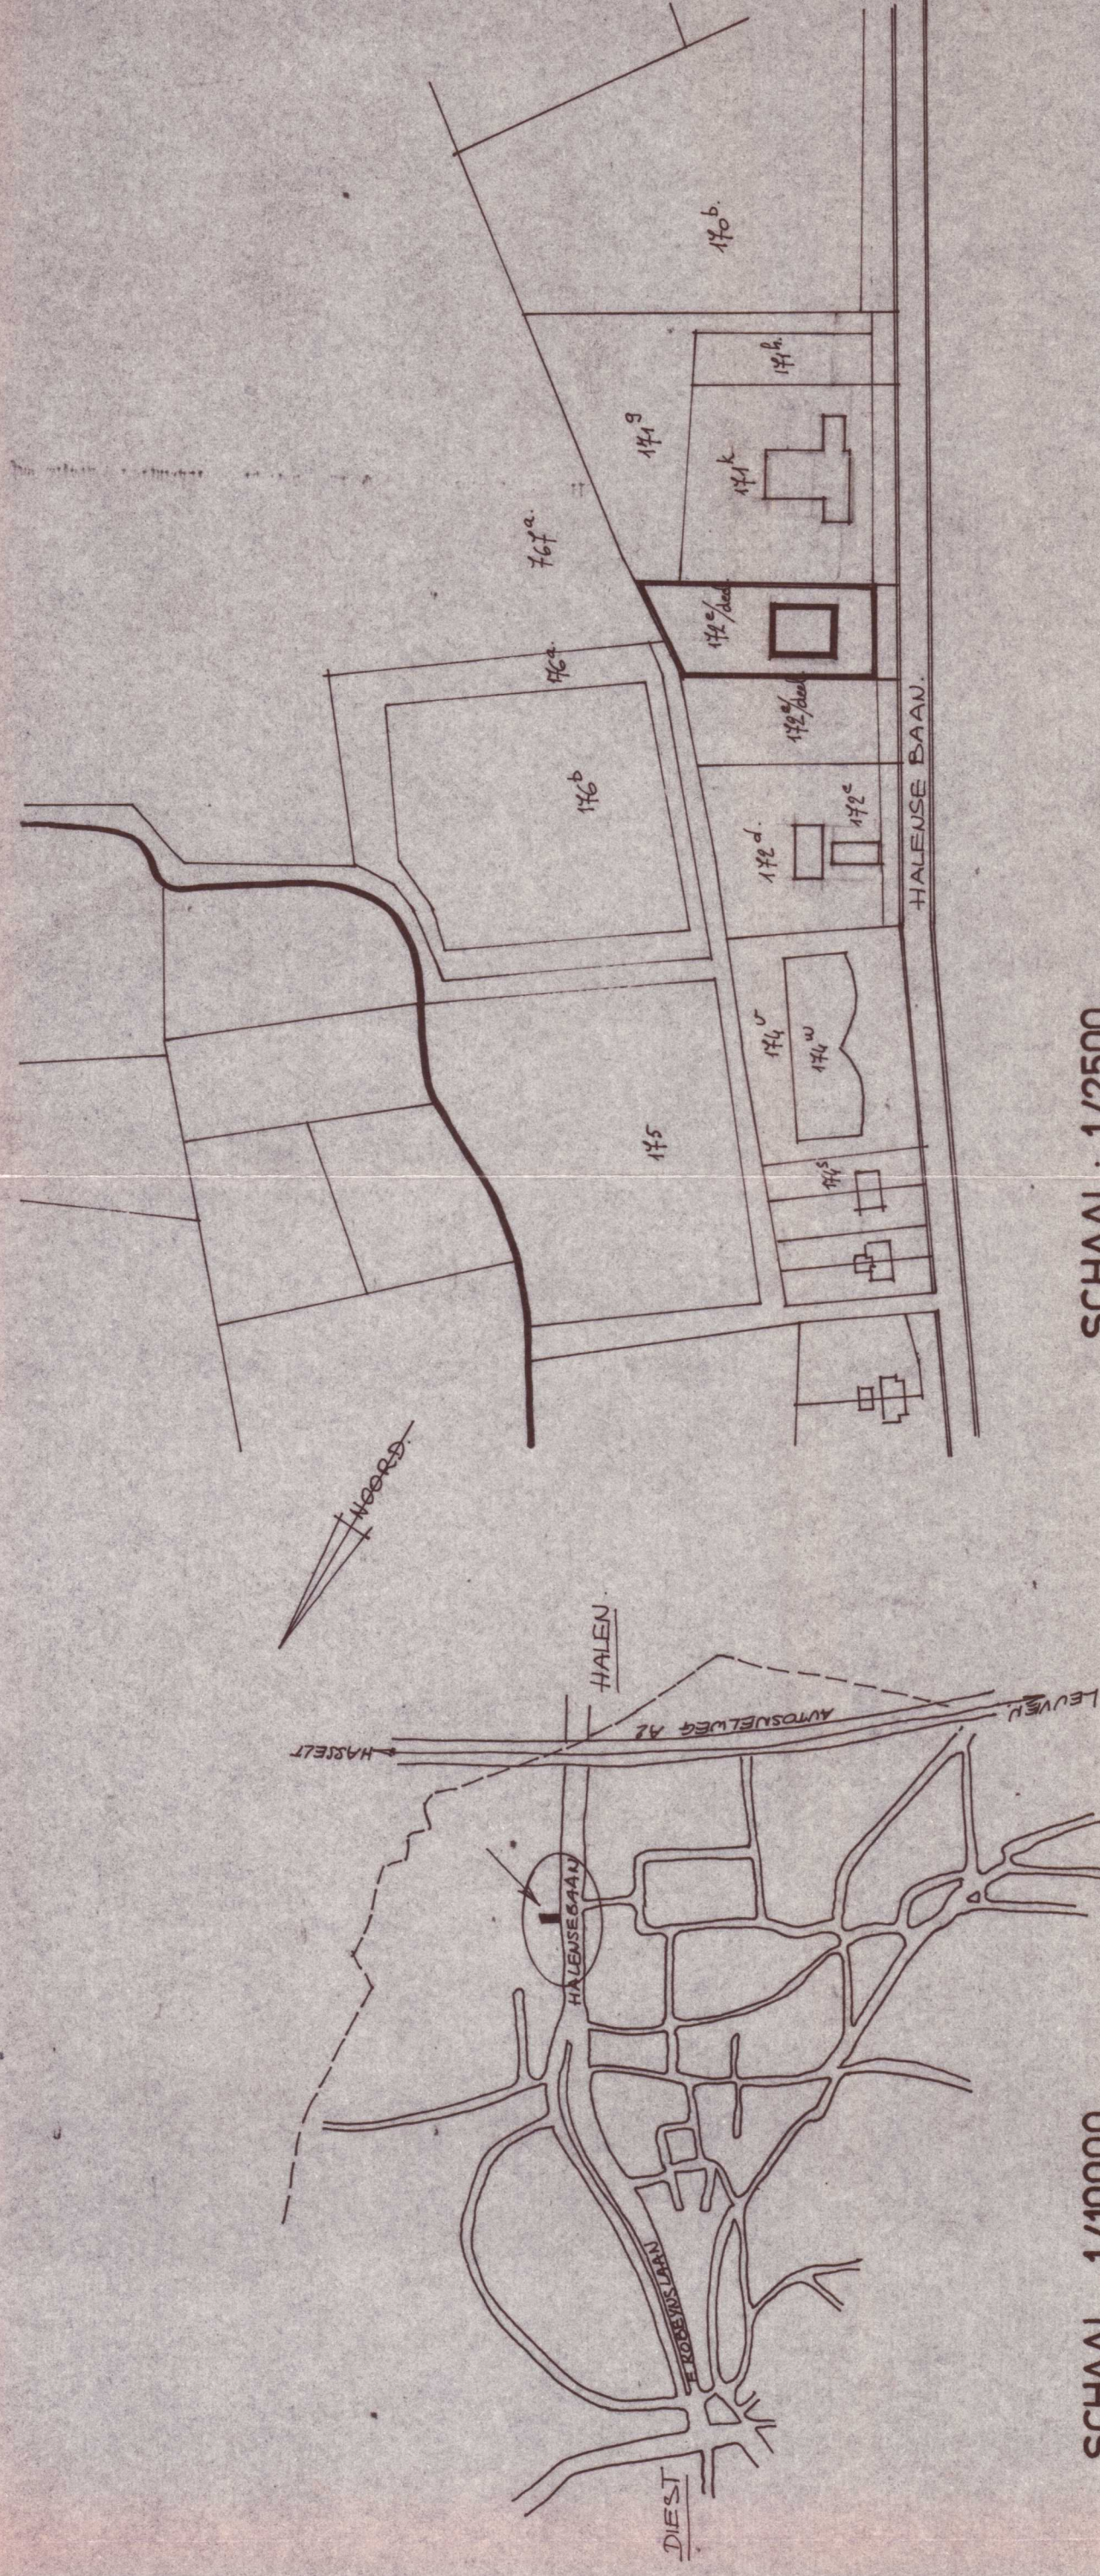


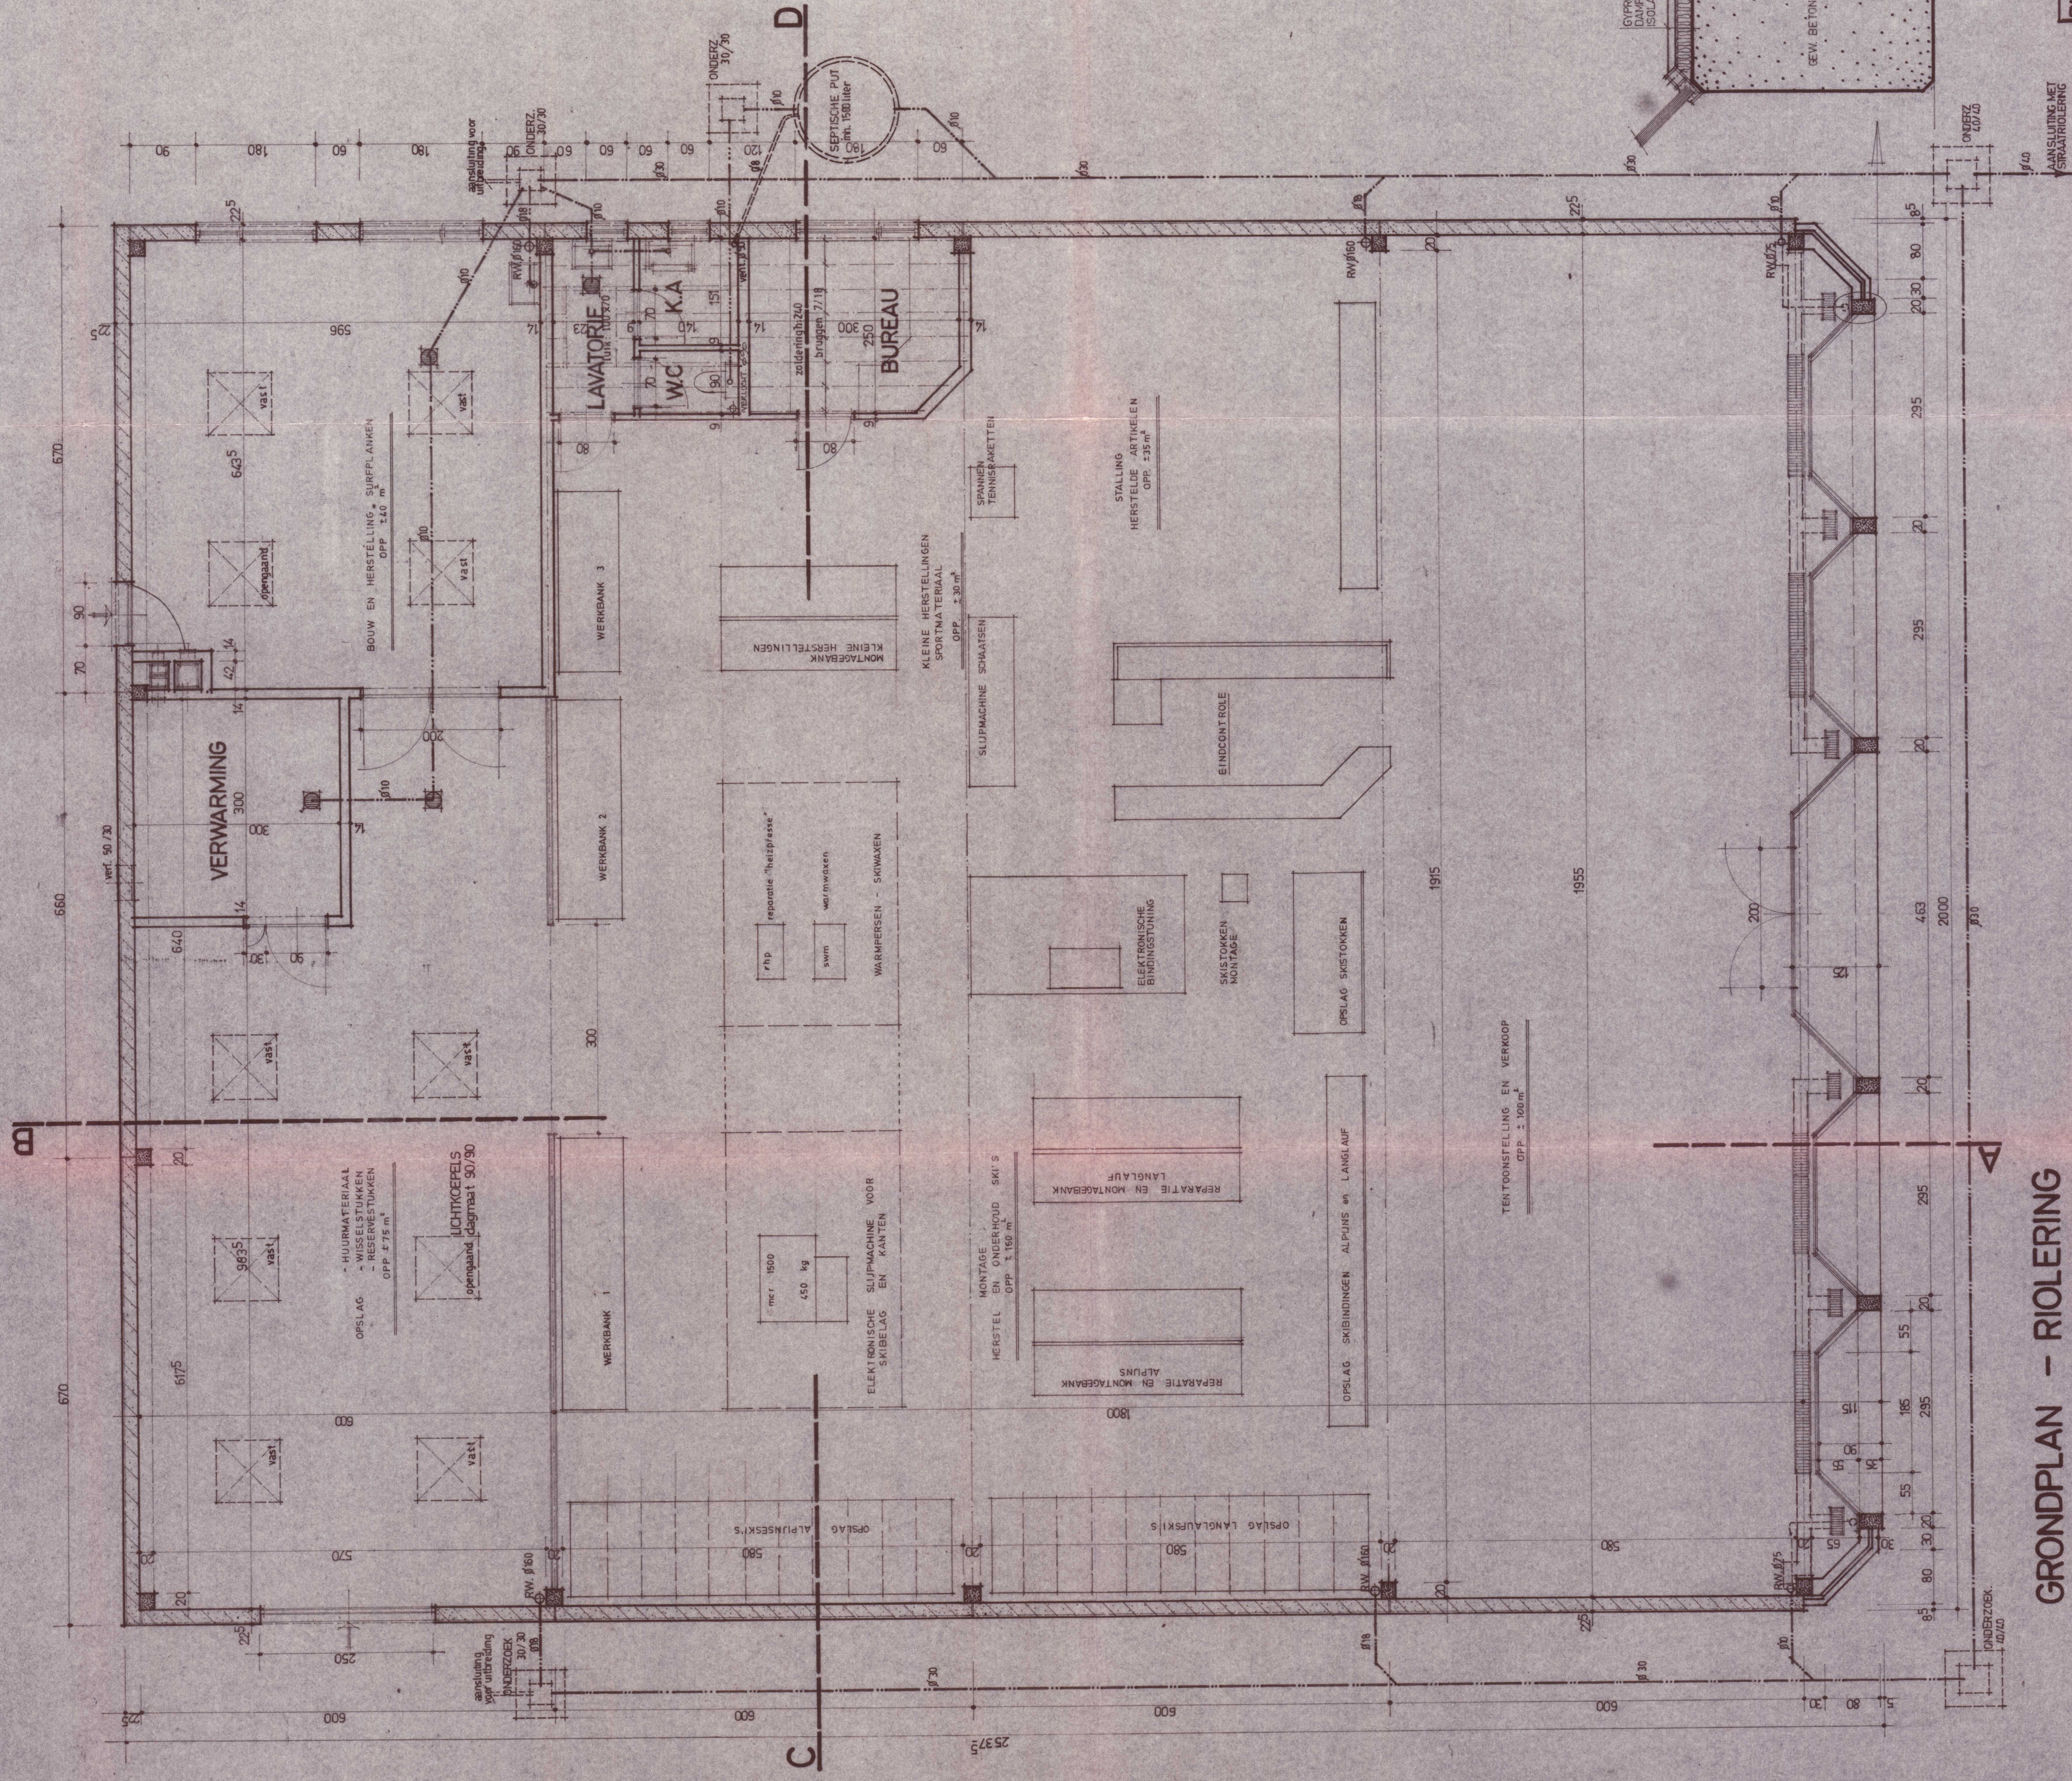


SCHAAL : 1/10000

SCHAAL: 1/2500

## SITUATIE

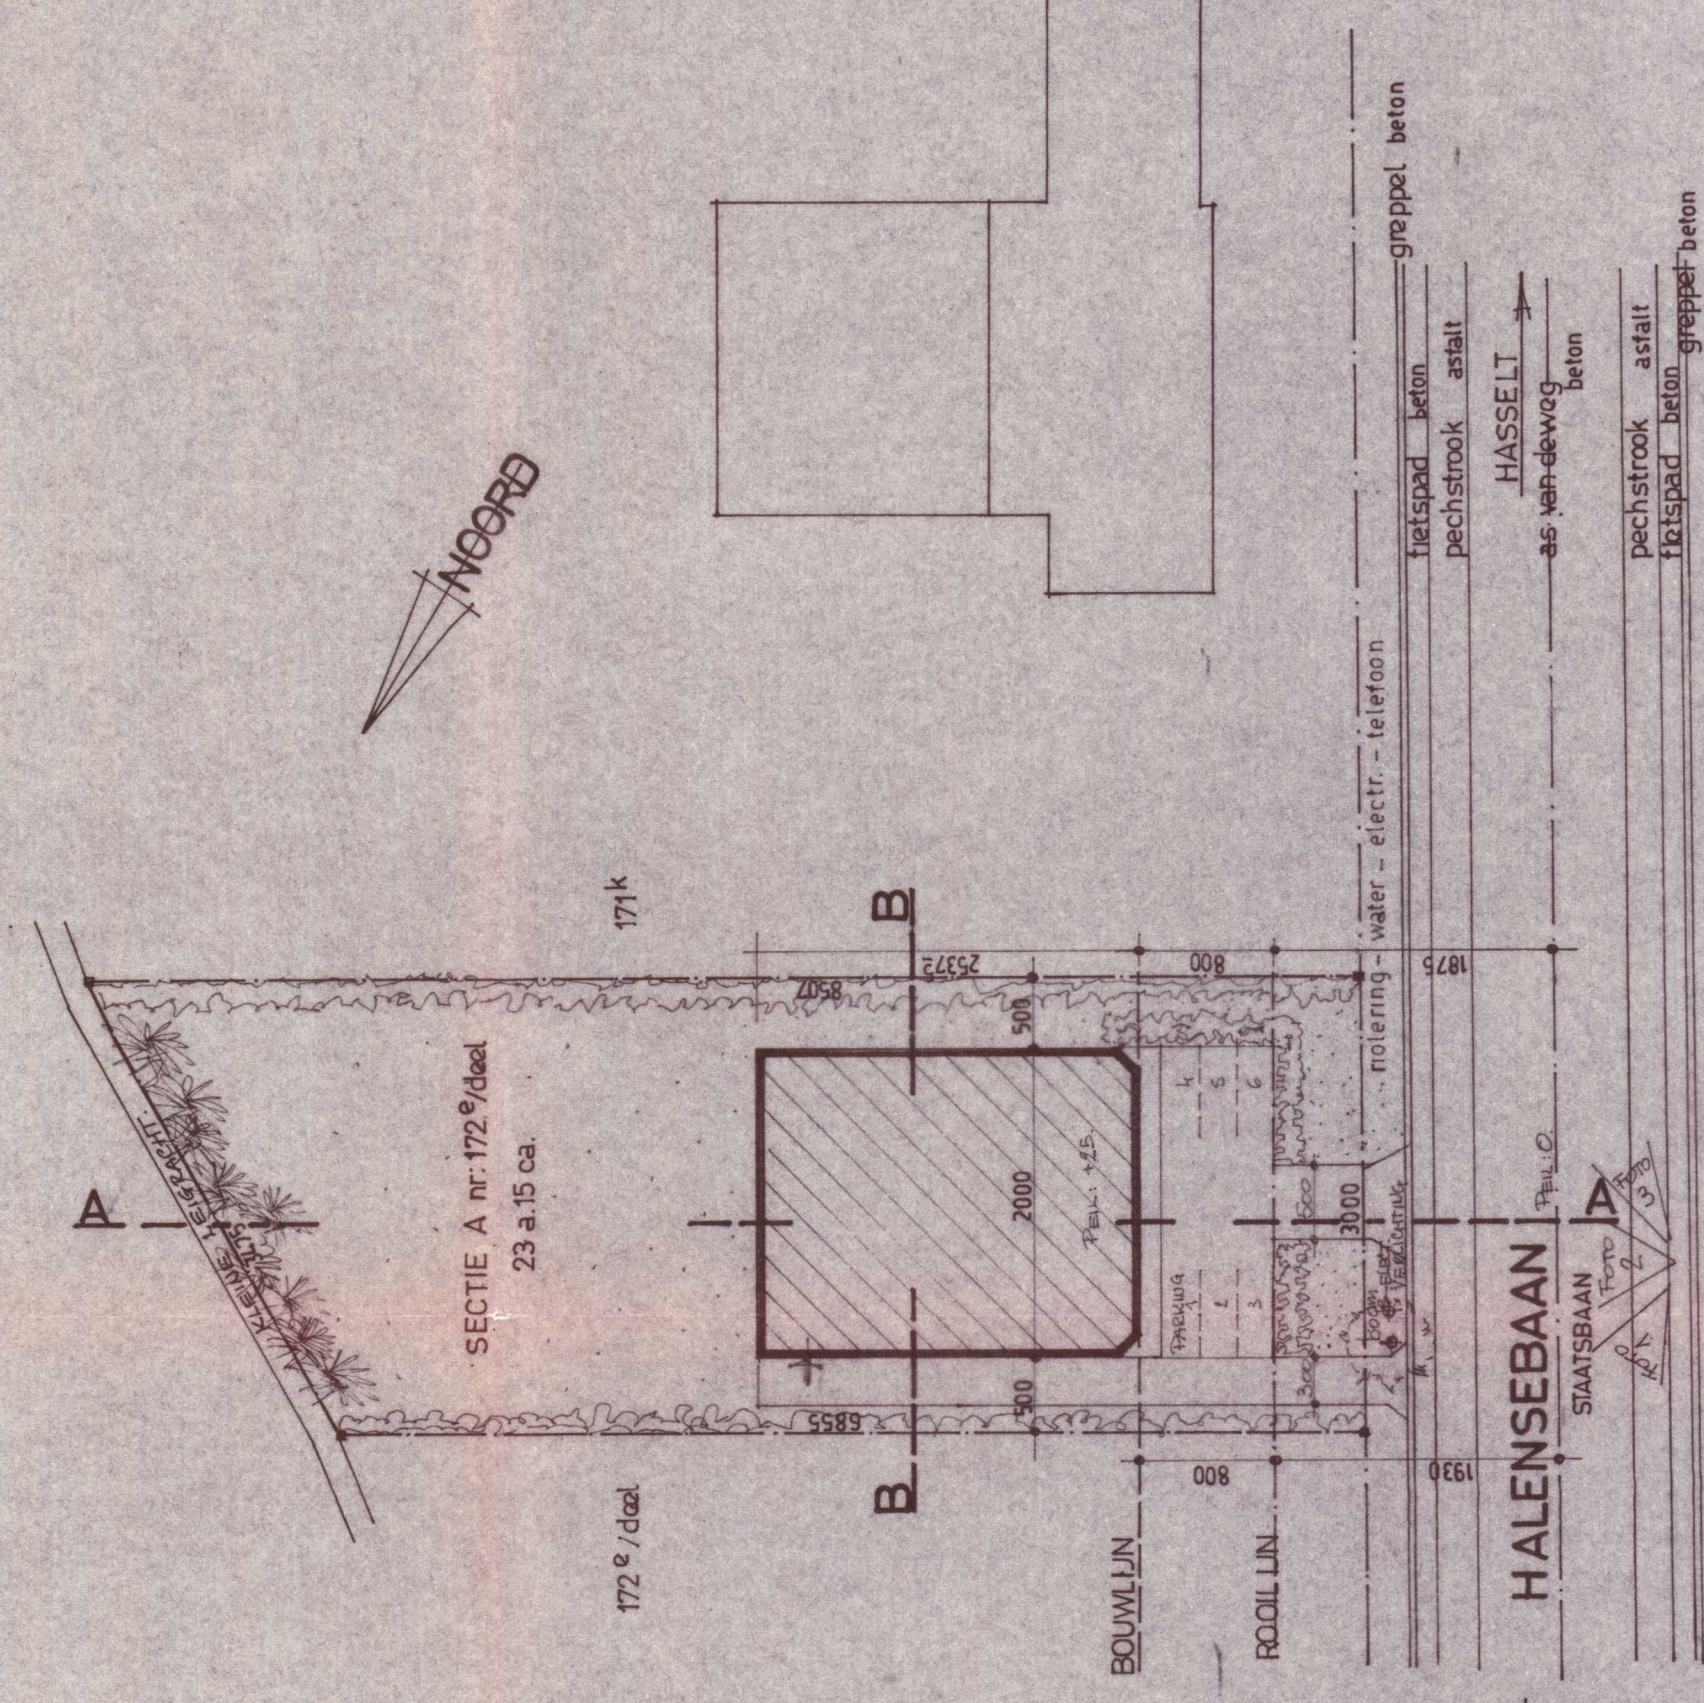

# INPLANTING

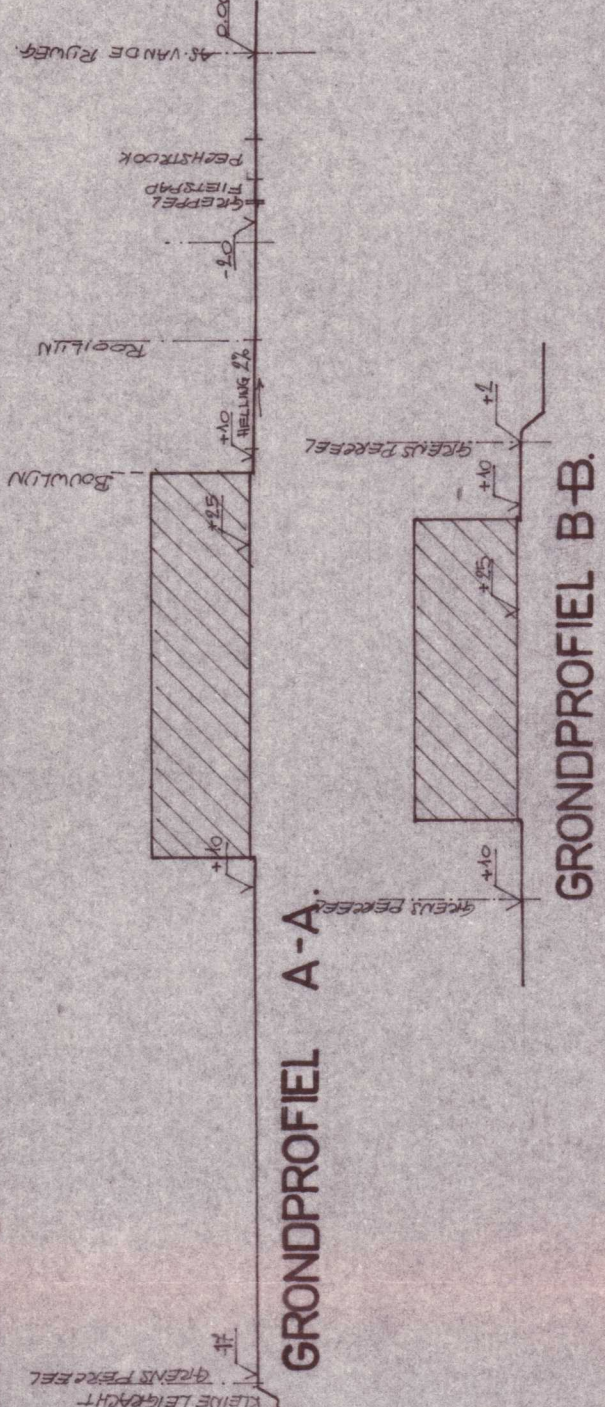

# GRONDPLAN – RIOLERING

DIT PLAN IS NIET GELDIG VOOR UITVOERING

STAD DIEST - WEBBEKOM

HALENSEBAAN

SECTIE A nr 172 e / deel

# ONTWERP VAN EEN WERKPLAATS

MONTAGE EN HERSTEL SPORTMATERIAAL

VOOR REKENING VAN DE HEER EN MEVROUW

H. PORTERS - CARMANS

STATIONSSTRAAT 95 3930 ZELEM

OPGEMAAKT DOOR **LOD. RENIER**  
BURGERLIJK INGENIEUR  
ARCHITEKT

WIJZIGINGEN

| NR. | DATUM | AAR |
|-----|-------|-----|
|-----|-------|-----|

1 4/8/87 ENDELINS/TITEL

DE EIGENAAR

SCHAAL : 1 / 100  
1 / 500

DATUM: 25 - 05 - 1987

BLAD:1

GRONDPLAN  
RIOLERING  
INPLANTING  
SITUATIE

DOSS. R. 18727221