
Loten 1B, 2B en 3B worden toebedeeld aan de eigenaar van een naburig lot/perceel zodat geen uitweg dient voorzien te worden.

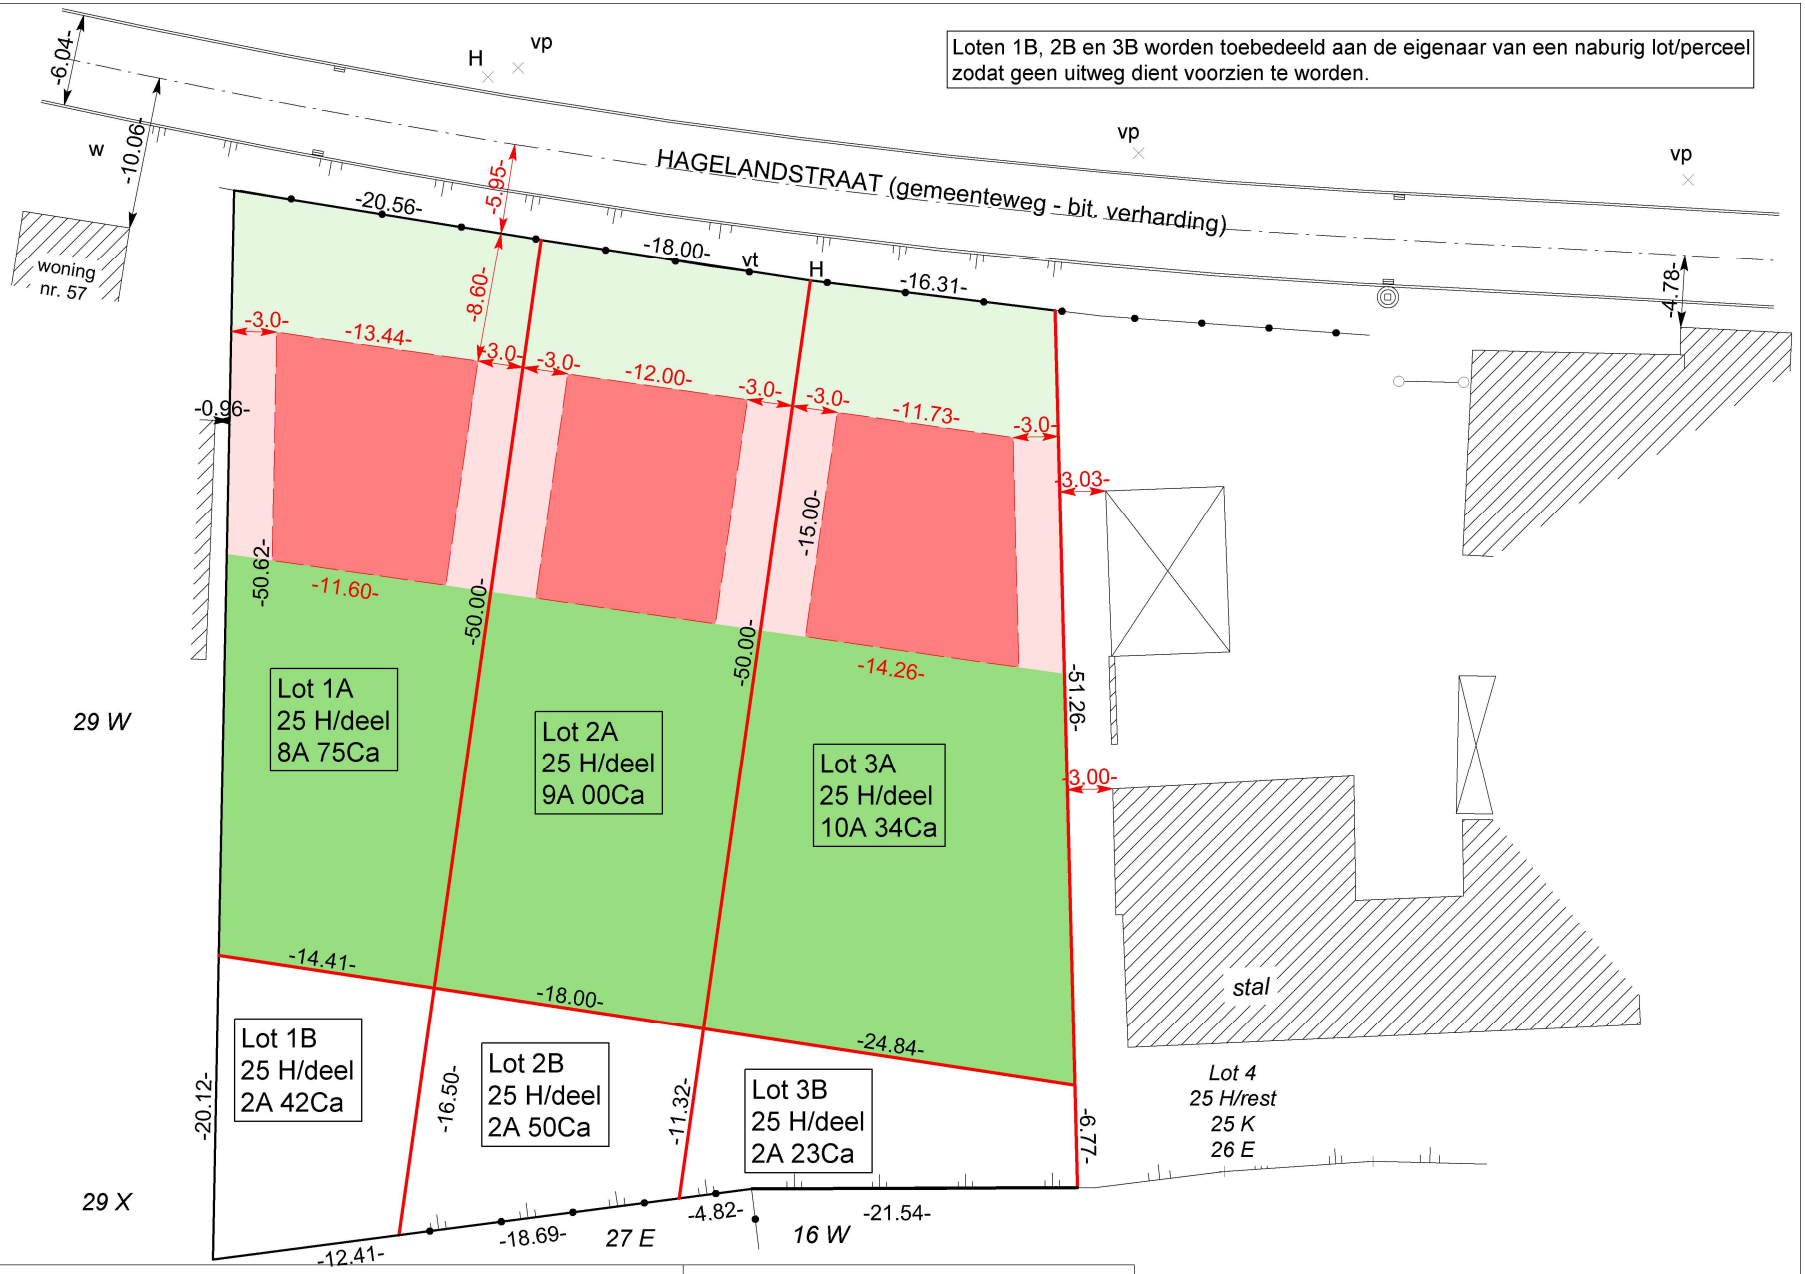

LEGENDE

- bus : bushalte
- H : Hydrant
- vp : verlichtingspaal
- vt : verkeersteken
- : straatkolk
- : inspectieput
- : hoogstamboom
- w : watervoorziening
- : talud
- : draadafsluiting
- : voortuin
- : hoofdgebouw
- : zijtuin
- : achtertuin

N

Verkavelingsontwerp

De kadastrale gegevens worden buiten de verantwoordelijkheid van de opsteller vermeld.

25 april 2022

schaal : 1/500

De juiste maten worden bepaald na afpaling
Dit plan geeft geen uitsluitsel over het
bestaan van eventuele erfdienstbaarheden.

Dirk Arnauts
Beëdigde landmeter-expert
Zilveren-Helmenstr. 60A
3545 Halen (Loksbergen)
Tel 013/46.10.38
info@landmeter-arnauts.be
Tableau LAN/ 040316

Halen, 2e afdeling, Loksbergen, sectie A